


# Etude hydraulique Rue de la Chasse à Roisnes

Maître d'ouvrage

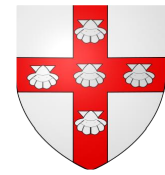

Ville de Gondrecourt  
2 rue Germain Delebecque  
59147 GONDECOURT

Maître d'oeuvre




80 rue de Marq  
CS 90049  
59441 WASQUEHAL cedex  
Tél: 03.20.81.95.00  
Fax: 03.20.81.95.15  
Email: cnivon@verdi-ingenierie.fr

## Profil en long AB

N° d'affaire  
13-02153

PHASE	ECHELLE	Dessiné par	Vérifié par	Approuvé par	N° du plan
-	-	DTR	PMA	CNI	2

DATE	INDICE	MODIFICATIONS
07/03/2019	01	

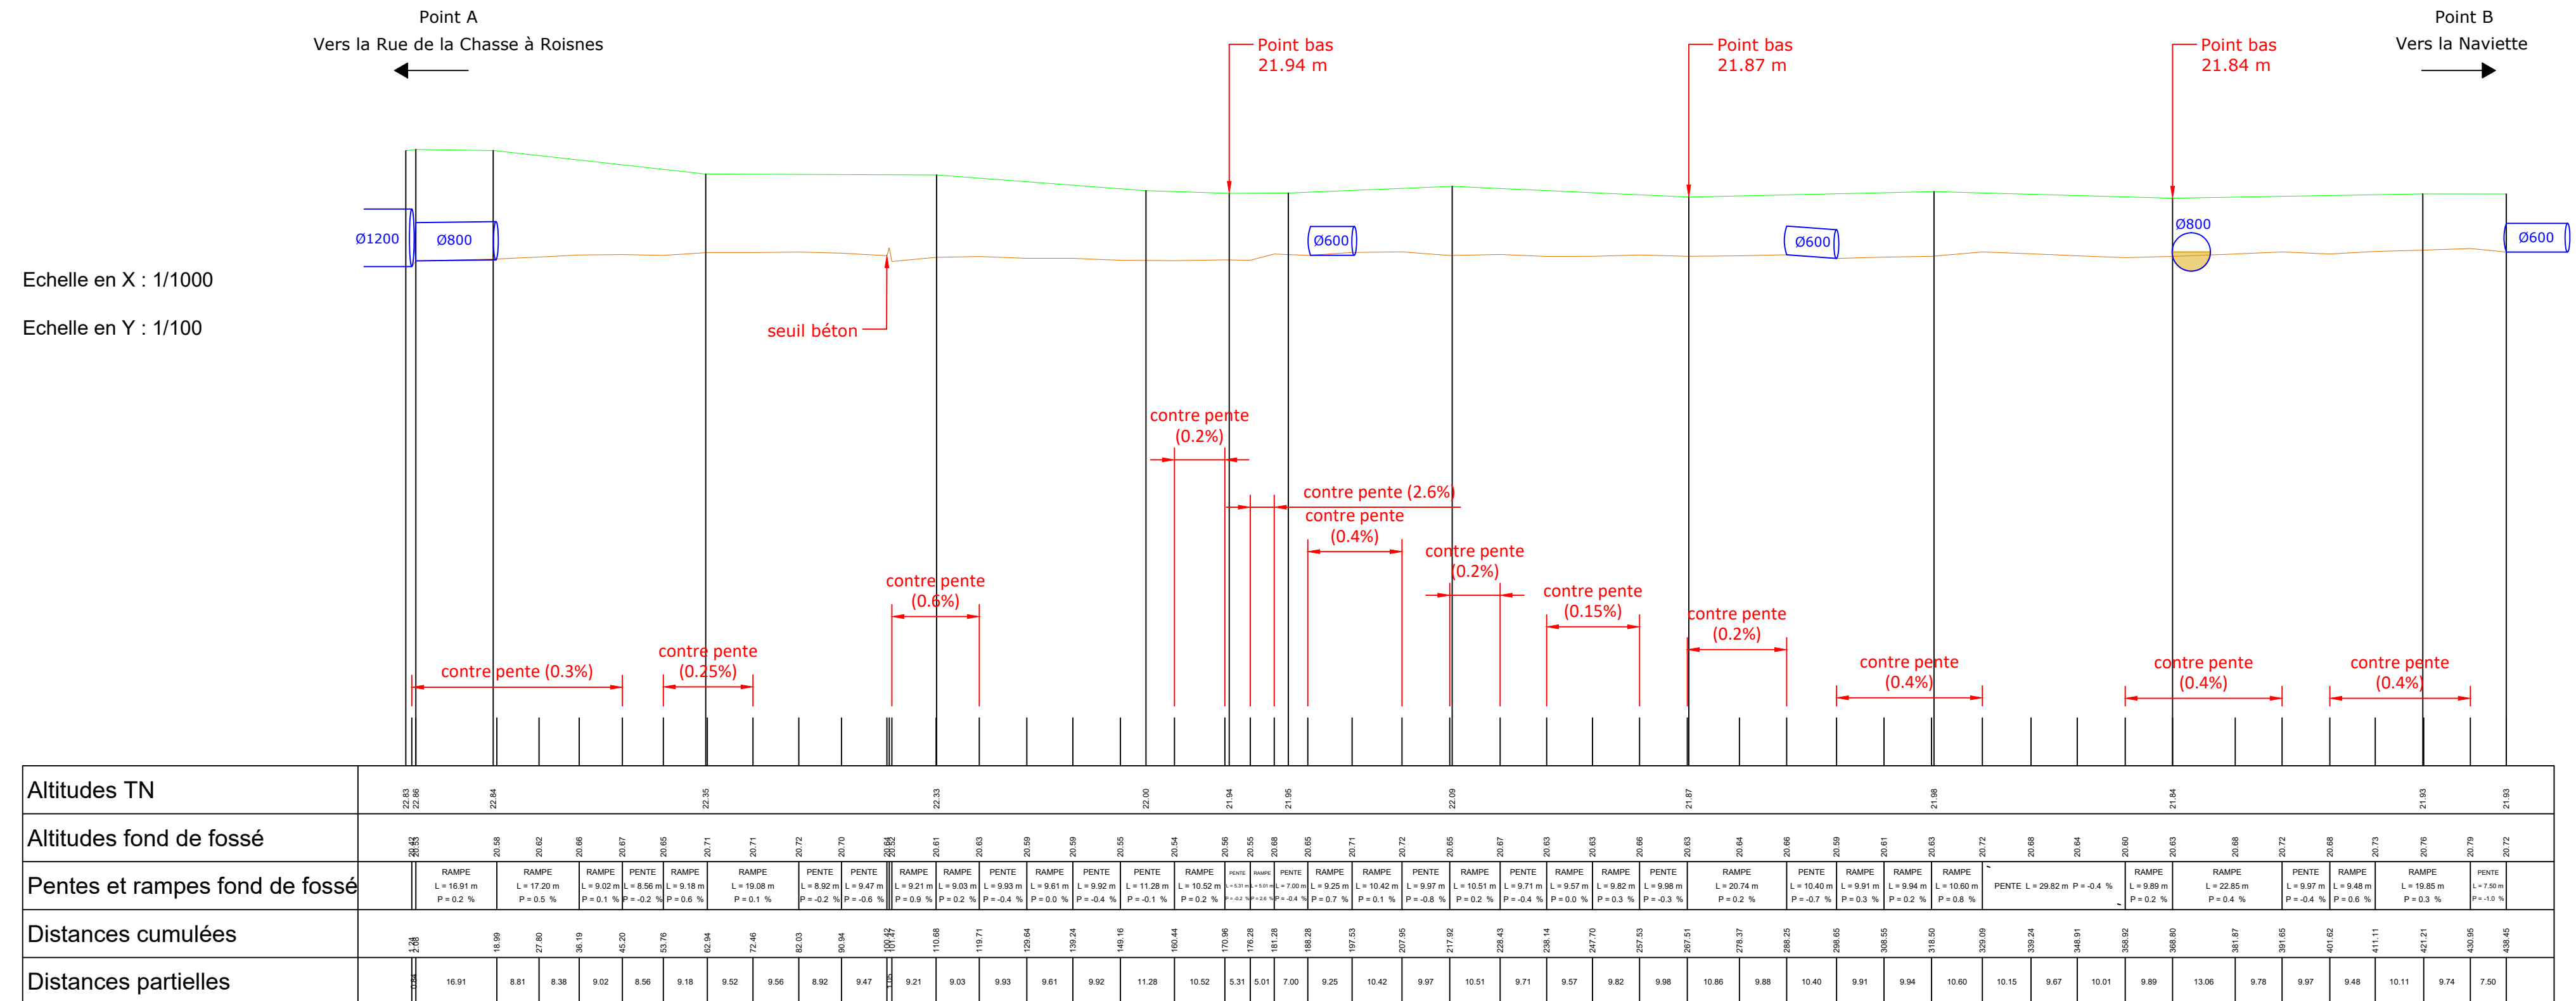

Altitudes fond de fossé	20.65	20.56	20.62	20.66	20.67	20.65	20.71	20.71	20.72	20.70	20.64	20.61	20.63	20.59	20.59	20.55	20.54	20.56	20.55	20.68	20.65	20.71	20.72	20.66	20.63	20.64	20.66	20.63	20.61	20.63	20.72	20.68	20.64	20.60	20.63	20.68	20.72	20.68	20.73	20.76	20.79	20.72				
Pentes et rampes fond de fossé		RAMPE L=16.91 m P=0.2 %	RAMPE L=17.20 m P=0.5 %	RAMPE L=9.02 m P=0.1 %	PENTE L=8.56 m P=-0.2 %	RAMPE L=9.18 m P=0.6 %	RAMPE L=19.08 m P=0.1 %	PENTE L=8.92 m P=-0.2 %	PENTE L=9.47 m P=-0.6 %	RAMPE L=9.21 m P=0.9 %	RAMPE L=9.03 m P=0.2 %	PENTE L=9.93 m P=-0.4 %	RAMPE L=9.61 m P=0.0 %	PENTE L=9.92 m P=-0.4 %	PENTE L=11.28 m P=-0.1 %	RAMPE L=10.52 m P=0.2 %	PENTE L=1.17 m P=-1.1 %	PENTE L=1.31 m P=-2.4 %	PENTE L=7.00 m P=0.7 %	RAMPE L=9.25 m P=0.1 %	RAMPE L=10.42 m P=0.1 %	PENTE L=9.97 m P=0.2 %	RAMPE L=10.51 m P=-0.4 %	PENTE L=9.71 m P=0.0 %	RAMPE L=9.57 m P=0.3 %	RAMPE L=9.82 m P=-0.3 %	PENTE L=9.98 m P=0.2 %	RAMPE L=20.74 m P=0.2 %	PENTE L=10.40 m P=-0.7 %	RAMPE L=9.91 m P=0.3 %	RAMPE L=9.94 m P=0.2 %	RAMPE L=10.60 m P=0.8 %	PENTE L=29.82 m P=-0.4 %	RAMPE L=9.89 m P=0.2 %	RAMPE L=22.85 m P=0.4 %	PENTE L=9.97 m P=-0.4 %	RAMPE L=9.48 m P=0.6 %	RAMPE L=19.85 m P=0.3 %	PENTE L=7.50 m P=-1.0 %							
Distances partielles		16.91	8.81	8.38	9.02	8.56	9.18	9.52	9.56	8.92	9.47	9.21	9.03	9.93	9.61	9.92	11.28	10.52	5.31	5.01	7.00	9.25	10.42	9.97	10.51	9.71	9.57	9.82	9.98	10.86	9.88	10.40	9.91	9.94	10.60	10.15	9.67	10.01	9.89	13.06	9.78	9.97	9.48	10.11	9.74	7.50