


# Etude hydraulique Rue de la Chasse à Roisnes

Maître d'ouvrage

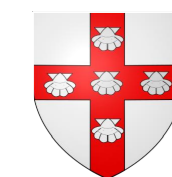

Ville de Gondrecourt  
2 rue Germain Delebecque  
59147 GONDECOURT

Maître d'oeuvre



80 rue de Maroq  
CS 90049  
59441 WASQUEHAL cedex  
Tél: 03.20.81.95.00  
Fax: 03.20.81.95.15  
Email: crivon@verdi-ingenierie.fr

## Profil en long CD

N° d'affaire  
13-02153


PHASE	ECHELLE	Dessiné par	Vérfié par	Approuvé par	N° du plan
-	-	DTR	PMA	CNI	3

DATE	INDICE	MODIFICATIONS
07/03/2019	01	



Point C  
Vers la Rue Nationale  
←

Point bas  
22.37 m

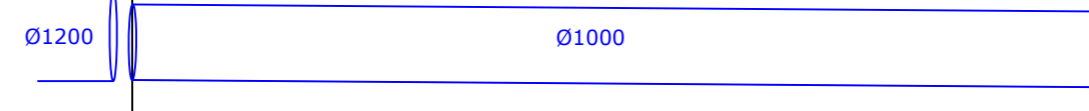

Echelle en X : 1/1000  
Echelle en Y : 1/100

Point C  
Vers la Rue Nationale  
←


Point bas  
22.10 m

Point bas  
22.22 m

Point bas  
22.12 m

Point D  
Vers la Naviette  
→

Point bas  
21.57 m

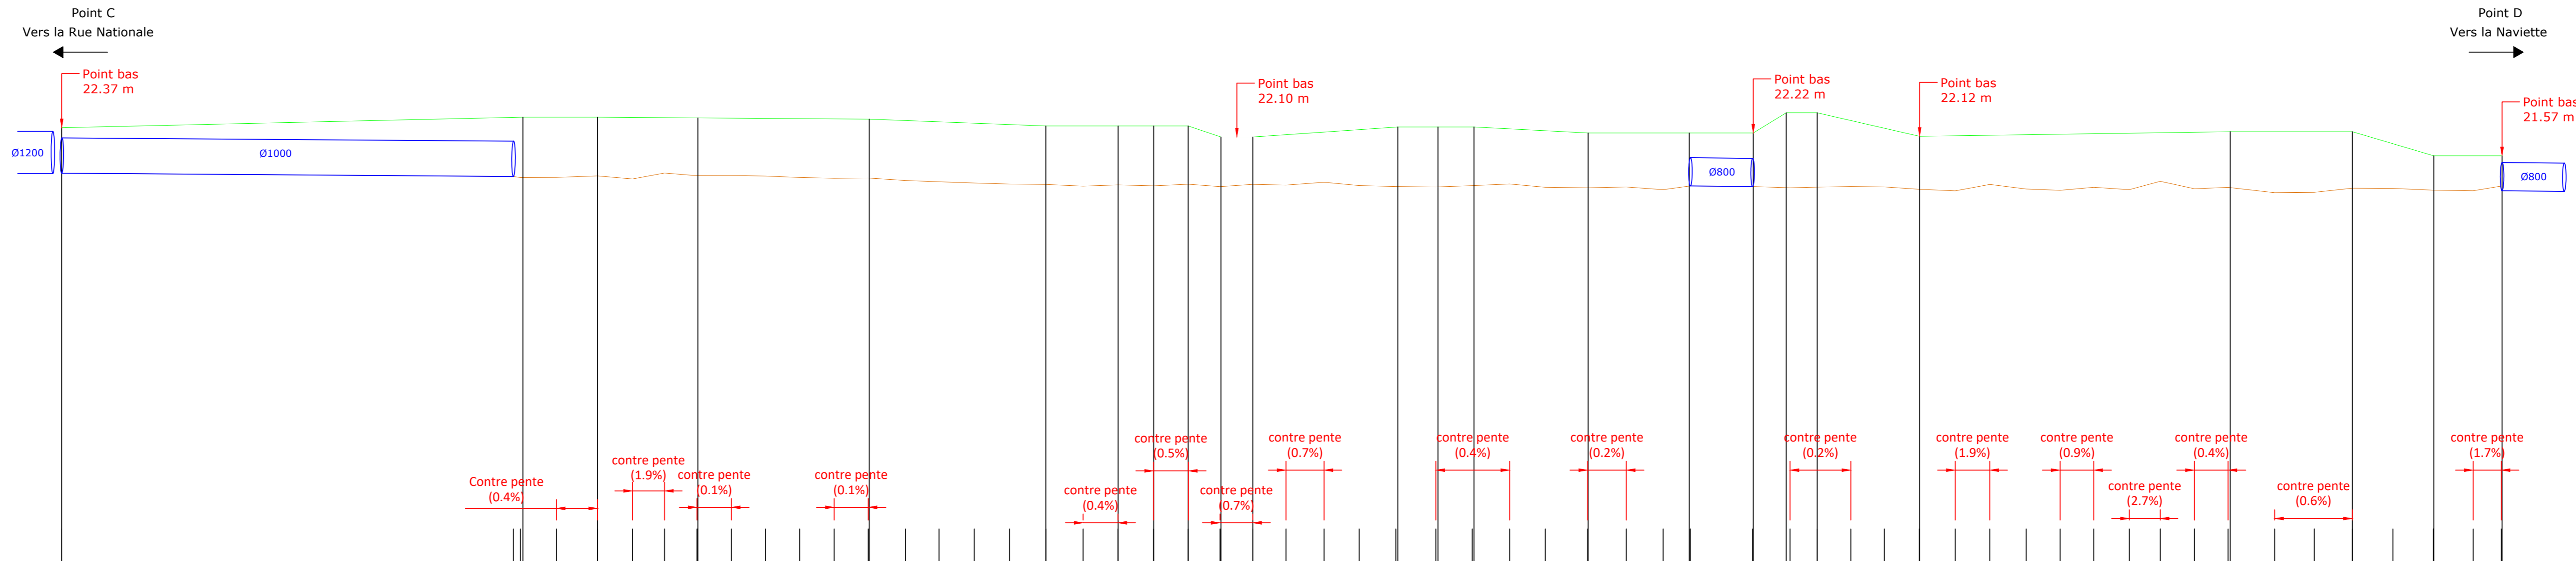

Altitudes TN	22.37	22.07	22.07	21.65	21.01	22.42	22.42	22.42	22.10	22.10	22.39	22.39	22.22	22.22	22.22	22.79	22.79	22.12	22.25	22.25	21.97	21.97																																
Altitudes fond de fossé	21.08	21.02	21.00	21.00	21.00	20.90	20.94	20.97	20.94	20.90	20.97	20.94	20.97	20.94	20.90	20.86	20.82	20.94	20.86	20.82	20.86	20.82	20.86																															
Pentes et rampes fond de fossé			RAMPE L=128.03 m P=-0.1%	RAMPE L=11.67 m P=0.4%	PENTE L=9.90 m P=-0.9%	RAMPE L=9.20 m P=1.9%	PENTE L=2.20 m P=-0.6%	RAMPE L=1.01 m P=0.1%	PENTE L=0.07 m P=-0.2%	PENTE L=0.78 m P=-0.4%	PENTE L=9.90 m P=0.1%	PENTE L=0.65 m P=0.6%	PENTE L=10.56 m P=0.1%	PENTE L=29.50 m P=-0.3%	PENTE L=10.30 m P=-0.1%	PENTE L=10.53 m P=0.4%	PENTE L=8.89 m P=0.3%	PENTE L=10.07 m P=0.5%	PENTE L=9.82 m P=0.8%	PENTE L=9.30 m P=0.7%	PENTE L=9.41 m P=0.2%	PENTE L=10.79 m P=0.7%	PENTE L=9.94 m P=0.7%	PENTE L=10.50 m P=0.3%	PENTE L=11.35 m P=-0.1%	PENTE L=10.32 m P=0.4%	PENTE L=20.91 m P=0.4%	PENTE L=10.09 m P=0.9%	PENTE L=12.91 m P=-0.1%	PENTE L=10.96 m P=0.2%	PENTE L=10.43 m P=1.4%	PENTE L=4.93 m P=-0.1%	PENTE L=17.87 m P=-0.1%	PENTE L=10.50 m P=-0.3%	PENTE L=7.70 m P=0.2%	PENTE L=9.53 m P=1.9%	PENTE L=9.50 m P=0.9%	PENTE L=9.92 m P=0.5%	PENTE L=10.15 m P=0.8%	PENTE L=9.83 m P=10.29	PENTE L=9.82 m P=9.55	PENTE L=10.05 m P=8.79	PENTE L=9.88 m P=9.54	PENTE L=13.20 m P=11.20	PENTE L=11.20 m P=10.80	PENTE L=11.50 m P=11.48	PENTE L=11.28 m P=11.28	PENTE L=7.95 m P=7.95						
Distances cumulées	0.00	128.03	140.70	152.37	164.57	176.77	188.97	201.17	213.37	225.57	237.77	250.00	262.20	274.40	286.60	298.99	311.29	323.59	335.79	348.09	360.29	372.49	384.69	396.89	409.09	421.29	433.49	445.69	457.89	470.09	482.29	494.49	506.69	518.89	531.09	543.29	555.49	567.69	579.89	592.09	604.29	616.49	628.69	640.89	653.09	665.29	677.49	689.69	701.89					
Distances partielles		128.03	12.07	12.20	9.75	9.67	9.68	9.78	9.65	10.56	9.51	9.90	10.00	10.30	10.53	9.89	10.07	9.82	9.04	9.30	9.41	10.79	9.94	10.50	11.35	10.32	10.59	10.09	12.91	10.96	10.43	7.71	17.87	10.50	7.70	9.53	9.50	9.92	10.15	9.83	10.29	9.82	9.55	10.05	8.79	9.88	9.54	13.20	11.20	10.80	11.50	11.48	11.28	7.95