


Etude hydraulique Rue de la Chasse à Roisnes

Maître d'ouvrage

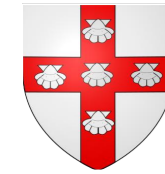

Ville de Gondécourt
2 rue Germain Delebecq
59147 GONDECOURT

Maître d'oeuvre



Sensible à vos ambitions

80 rue de Marq
CS 90049
59441 WASQUEHAL cedex
Tél: 03.20.81.95.00
Fax: 03.20.81.95.15
Email: crivon@verdi-ingenierie.fr

Profil en long EF

N° d'affaire

13-02153


PHASE	ECHELLE	Dessiné par	Vérifié par	Approuvé par	N° du plan
-	-	DTR	PMA	CNI	4

DATE	INDICE	MODIFICATIONS
07/03/2019	01	



Echelle en X : 1/1000

Echelle en Y : 1/100

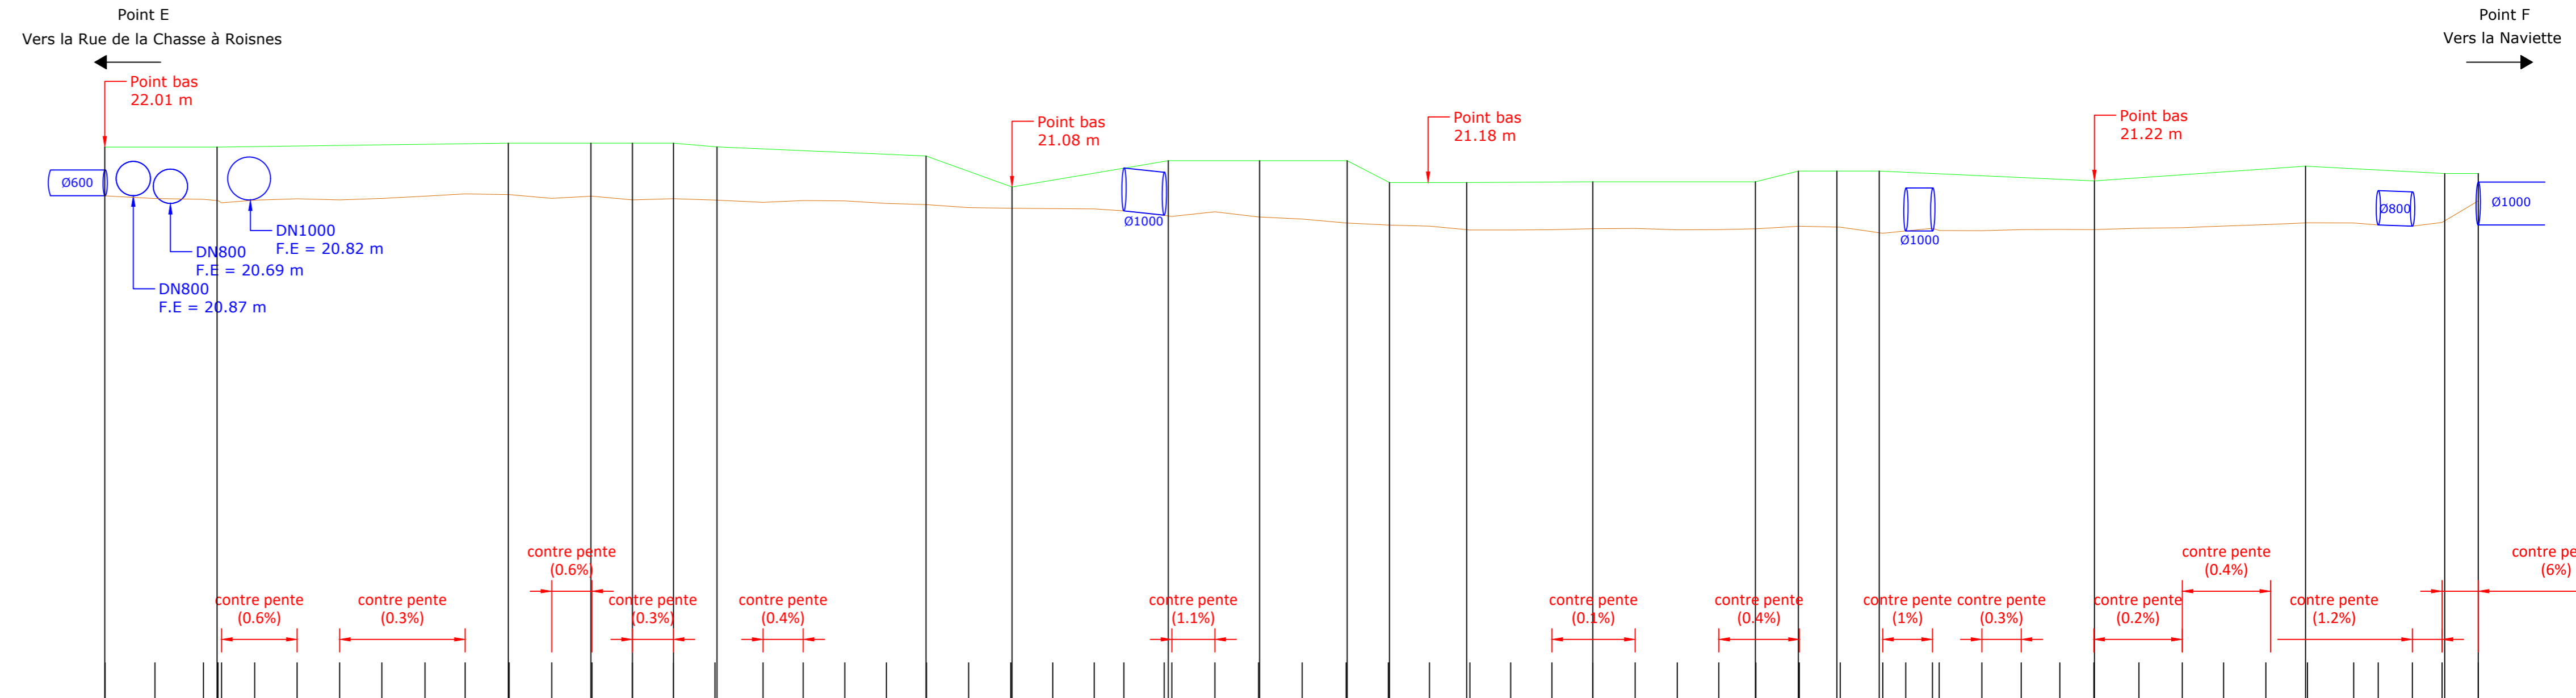

Altitudes TN	22.01	22.01	22.10	22.10	22.10	22.10	22.01	21.80	21.88	21.89	21.89	21.89	21.18	21.18	21.20	21.20	21.45	21.45	21.45	21.22	21.27	21.39	21.39																																				
Altitudes fond de fossé	20.87	20.81	20.79	20.77	20.81	20.78	20.81	20.87	20.82	20.80	20.82	20.87	20.78	20.81	20.77	20.72	20.76	20.76	20.70	20.87	20.80	20.59	20.58	20.57	20.52	20.42	20.39	20.50	20.38	20.33	20.24	20.19	20.17	20.08	20.08	20.09	20.11	20.11	20.08	20.09	20.09	20.09	20.09	20.09	20.09	20.12	20.13	20.17	20.20	20.20	20.24	20.20	20.17	20.25	20.26				
Pentes et rampes fond de fossé	PENTE L=11.62 m P=-0.5 %	PENTE L=11.30 m P=-0.2 %	RAMPE L=7.72 m P=0.8 %	RAMPE L=9.88 m P=0.3 %	PENTE L=9.91 m P=-0.3 %	RAMPE L=9.84 m P=0.3 %	RAMPE L=19.41 m P=0.5 %	PENTE L=10.23 m P=-0.2 %	PENTE L=9.93 m P=-0.9 %	RAMPE L=9.38 m P=0.6 %	PENTE L=9.42 m P=-0.9 %	RAMPE L=9.55 m P=0.3 %	PENTE L=9.70 m P=-0.3 %	PENTE L=11.19 m P=-0.5 %	RAMPE L=9.37 m P=0.4 %	PENTE L=9.68 m P=-0.1 %	PENTE L=9.69 m P=-0.6 %	PENTE L=9.34 m P=-0.3 %	PENTE L=9.83 m P=-0.7 %	PENTE L=29.28 m P=-0.1 %	PENTE L=6.89 m P=-0.7 %	PENTE L=9.40 m P=-1.1 %	RAMPE L=10.05 m P=1.1 %	PENTE L=10.18 m P=-1.2 %	PENTE L=10.16 m P=-0.5 %	PENTE L=10.23 m P=-0.9 %	PENTE L=9.86 m P=-0.5 %	PENTE L=9.56 m P=-0.3 %	PENTE L=9.42 m P=-0.9 %	RAMPE L=19.11 m P=0.0 %	RAMPE L=9.54 m P=0.3 %	RAMPE L=9.87 m P=0.1 %	PENTE L=9.81 m P=-0.3 %	RAMPE L=9.68 m P=0.0 %	RAMPE L=8.63 m P=0.2 %	RAMPE L=10.12 m P=0.6 %	PENTE L=9.53 m P=-0.2 %	PENTE L=9.91 m P=-1.4 %	RAMPE L=11.59 m P=1.0 %	PENTE L=9.93 m P=-0.1 %	RAMPE L=9.17 m P=0.3 %	RAMPE L=16.93 m P=0.0 %	RAMPE L=10.51 m P=0.3 %	RAMPE L=10.08 m P=0.1 %	RAMPE L=29.18 m P=0.4 %	PENTE L=10.77 m P=-0.0 %	PENTE L=11.71 m P=-0.4 %	PENTE L=7.95 m P=-1.2 %	RAMPE L=8.42 m P=6.0 %										
Distances cumulées	0.08	11.66	22.99	30.71	40.62	50.46	70.05	89.46	99.39	108.77	118.22	127.77	137.47	147.22	157.11	167.11	177.22	187.42	216.70	245.98	255.38	264.83	274.33	283.88	313.16	322.66	332.11	341.
Distances partielles		11.62	11.30	7.72	9.88	9.91	9.84	10.05	9.36	10.23	9.93	9.38	9.42	9.55	9.70	11.19	9.37	9.68	9.69	9.34	9.83	9.83	9.78	9.67	6.89	9.40	10.05	10.18	10.16	10.23	9.86	9.56	9.42	9.51	9.60	9.54	9.87	9.81	9.68	8.63	10.12	9.53	9.91	5.36	6.24	9.93	9.17	9.01	7.92	10.51	10.08	9.64	9.83	9.70	10.77	5.71	7.95	6.94	8.42